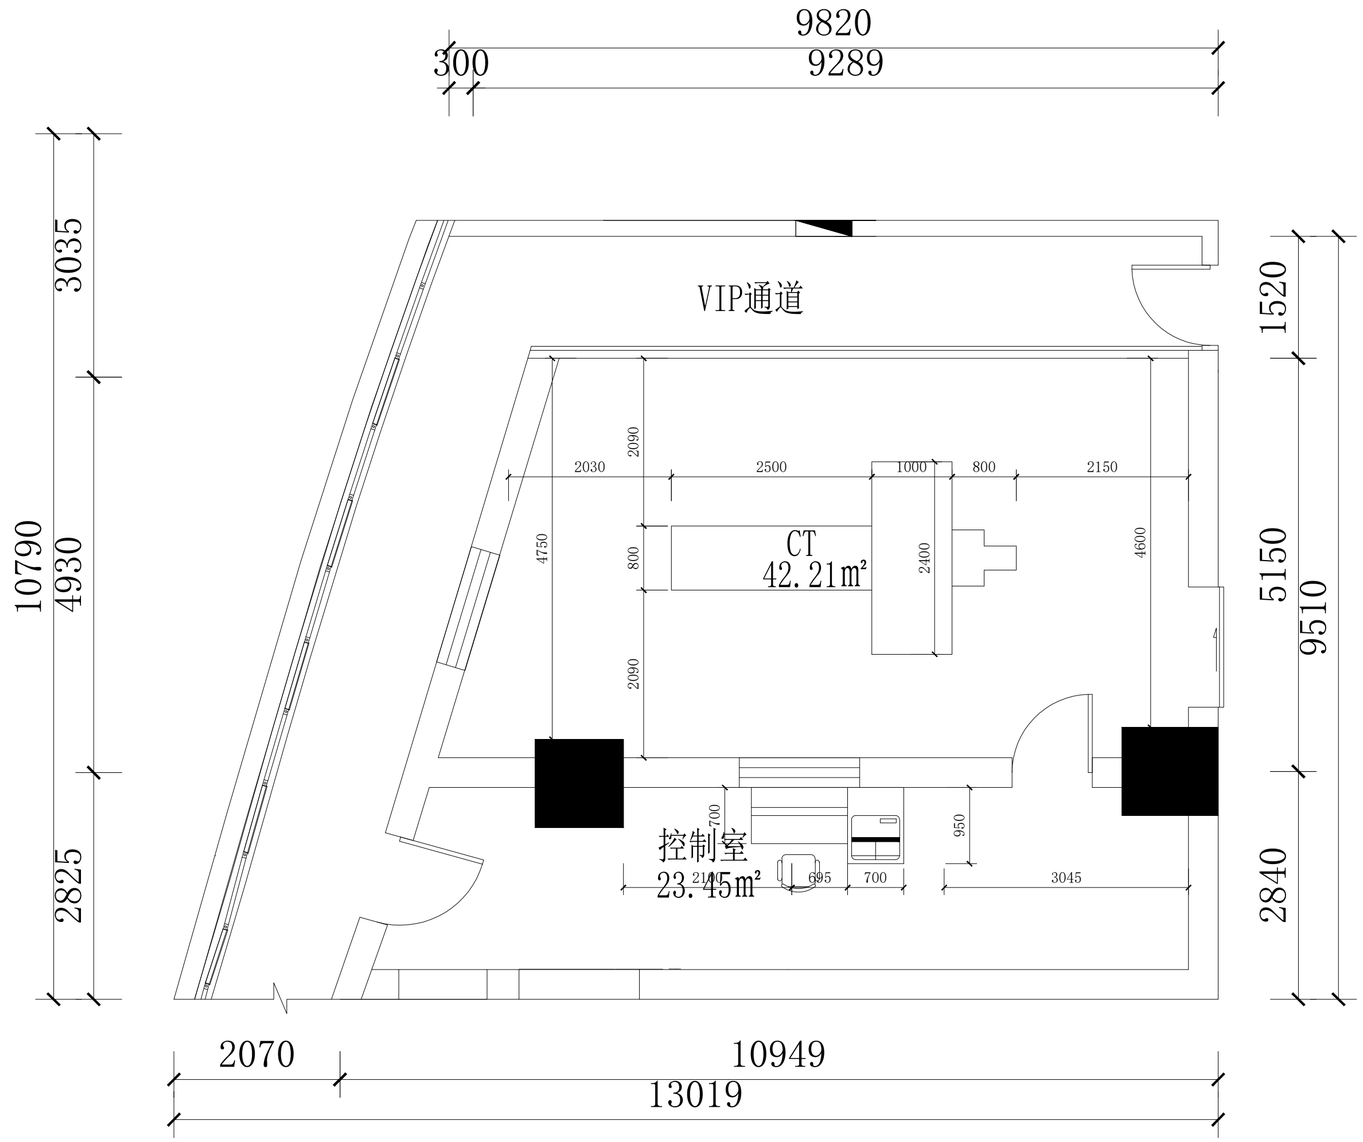


FF 家具尺寸及定位图
FURNITURE SIZE AND POSITIONING PLAN SCALE 1:50

会 签 Joint Check up

总图		暖通	
规划		电气	
建筑		园林	
结构		种植	
给排水			

备 注 Notes

* 本图纸的版权,属四川省兴发规划建筑设计有限公司所有. 不得用于本工程以外范围.
* 本图纸需手续齐全方可用于施工.

平面示意 Plane Diagram

单位出图章 Company Seal

四川省兴发规划建筑设计有限公司
Sichuan Xingfa Urban Planning & Architectural Design Co.,Ltd
建筑工程甲级 A151005531
风景园林专项乙级 A251005538
市政工程设计乙级 A251005538
城市规划编制乙级〔川〕城规编(142010)号

签 署 Signature

项目负责人 Item.Prin	冯美歌	
专业负责人 Chief	冯美歌	
审 定 Approved		
审核 Examined	刘必恒	
校对 Checked	梁立祥	
设计 Designed	张 伟	

工程名称 Project

成都市第五人民医院CT室改造项目

子项名称 Sub Item

图纸名称 Title

工程号 Pjt .No.		图 号 Dwg. No.	05
专 业 Dept.	建筑	阶 段 Stage	施工图
比 例 Scale	1:50	日 期 Date	2021年 5月