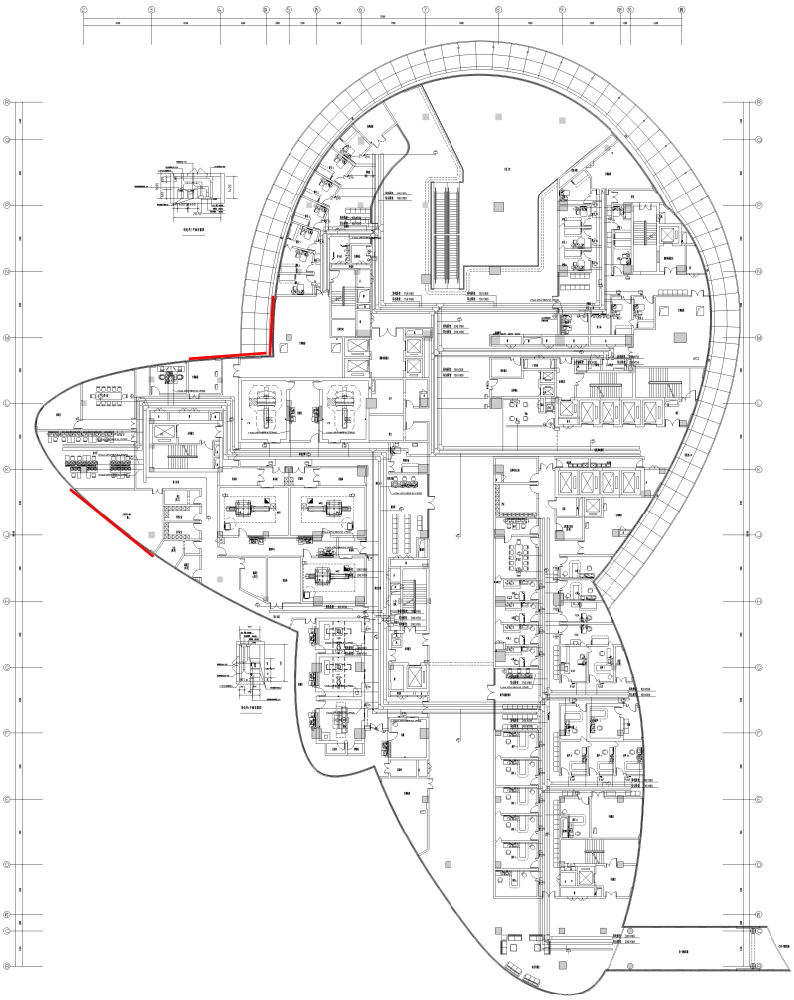


序号	名称及规格	备注	序号	名称及规格	备注
1	1F-1	1F-1 FINISH PLAN	1	1F-1	1F-1 FINISH PLAN
2	1F-2	1F-2 FINISH PLAN	2	1F-2	1F-2 FINISH PLAN
3	1F-3	1F-3 FINISH PLAN	3	1F-3	1F-3 FINISH PLAN
100	1F-100	1F-100 FINISH PLAN	100	1F-100	1F-100 FINISH PLAN

序号	图号	名称	规格	单位	数量	备注
1	1-1	地下室墙身	详见图纸	项	1	1mm厚 1:2水泥砂浆找平层，分三次抹
2	1-2	地下室墙身	详见图纸	项	1	1mm厚 1:2水泥砂浆找平层，分三次抹
3	1-3	地下室墙身	详见图纸	项	1	1mm厚 1:2水泥砂浆找平层，分三次抹
4	1-4	地下室墙身	详见图纸	项	1	1mm厚 1:2水泥砂浆找平层，分三次抹
5	1-5	地下室墙身	详见图纸	项	1	1mm厚 1:2水泥砂浆找平层，分三次抹
6	1-6	地下室墙身	详见图纸	项	1	1mm厚 1:2水泥砂浆找平层，分三次抹
7	1-7	地下室墙身	详见图纸	项	1	1mm厚 1:2水泥砂浆找平层，分三次抹
8	1-8	地下室墙身	详见图纸	项	1	1mm厚 1:2水泥砂浆找平层，分三次抹
9	1-9	地下室墙身	详见图纸	项	1	1mm厚 1:2水泥砂浆找平层，分三次抹
10	1-10	地下室墙身	详见图纸	项	1	1mm厚 1:2水泥砂浆找平层，分三次抹
11	1-11	地下室墙身	详见图纸	项	1	1mm厚 1:2水泥砂浆找平层，分三次抹
12	1-12	地下室墙身	详见图纸	项	1	1mm厚 1:2水泥砂浆找平层，分三次抹
13	1-13	地下室墙身	详见图纸	项	1	1mm厚 1:2水泥砂浆找平层，分三次抹
14	1-14	地下室墙身	详见图纸	项	1	1mm厚 1:2水泥砂浆找平层，分三次抹
15	1-15	地下室墙身	详见图纸	项	1	1mm厚 1:2水泥砂浆找平层，分三次抹
16	1-16	地下室墙身	详见图纸	项	1	1mm厚 1:2水泥砂浆找平层，分三次抹
17	1-17	地下室墙身	详见图纸	项	1	1mm厚 1:2水泥砂浆找平层，分三次抹
18	1-18	地下室墙身	详见图纸	项	1	1mm厚 1:2水泥砂浆找平层，分三次抹
19	1-19	地下室墙身	详见图纸	项	1	1mm厚 1:2水泥砂浆找平层，分三次抹
20	1-20	地下室墙身	详见图纸	项	1	1mm厚 1:2水泥砂浆找平层，分三次抹

中国建筑西南设计研究院有限公司
CHINA SOUTHWEST ARCHITECTURAL DESIGN AND RESEARCH INSTITUTE CORP.LTD.

项目名称
PROJECT NAME
成都市青羊人民医院

子项名称
SUB PROJECT
门急诊、住院综合楼

专业
SUB-PROJECT
一层平面图（地面）

图号
NO.
1-1

比例
SCALE
1:100

设计阶段
PROJECT STAGE
施工图

设计单位
DESIGN UNIT

审定
APPROVED BY

审核
CHECKED BY

校对
PROOFREAD BY

设计
DESIGNED BY

制图
DRAWN BY

项目编号
PROJECT NO.
SCZQ-01

图号
DWG. NO.
1-1

比例
SCALE
1:100

日期
DATE
2024.06.28

张数
No.
1