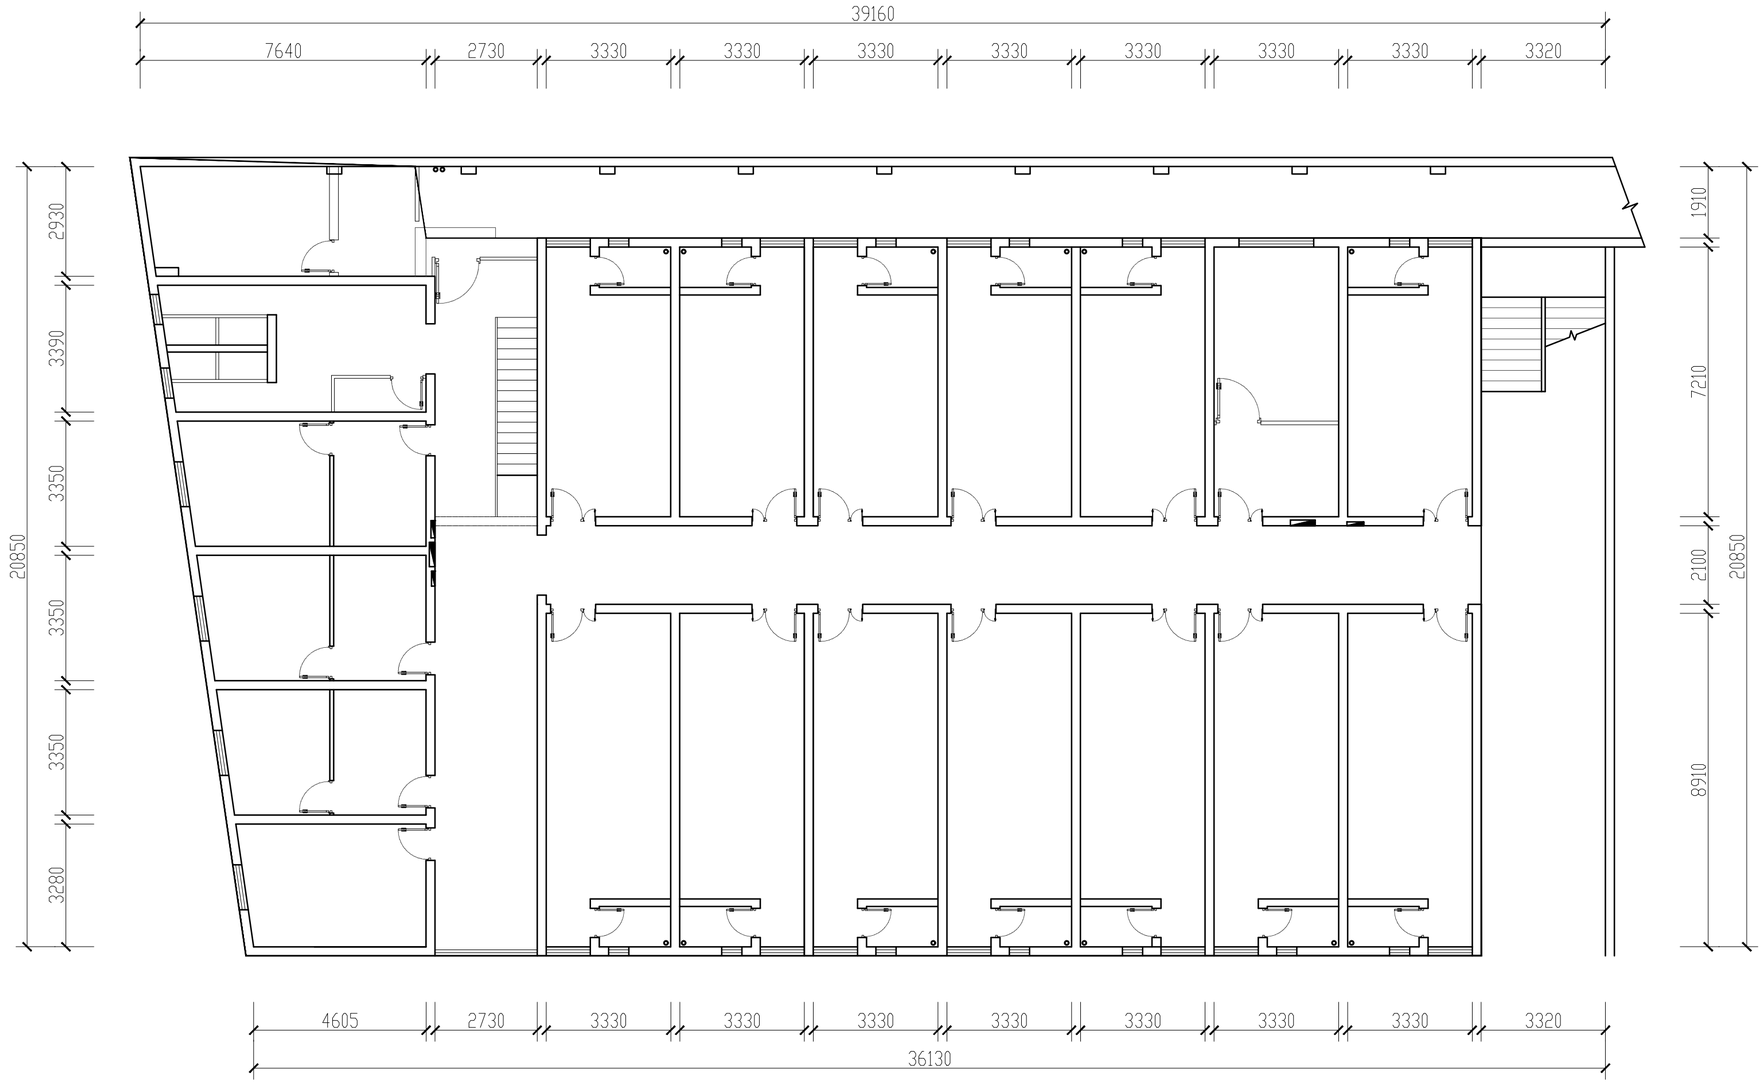


会 签 Joint Check up

总图		给排水	
建筑		暖通	
结构		电气	

备 注 Notes

* 本图纸的版权, 属四川省海峡建筑设计院有限公司所有, 不得用于本工程以外范围.
* 本图纸需手续齐全后方可按图施工.
* 所有设计图以最新版本为有效版本.

平面示意 Plane Diagram

注册执业签章

姓 名	
注册证书号	
注册印章号	

签 署 Signature

项目负责人 Item.Prin	
专业负责人 Chief	
审 定 Approved	
审 核 Examined	
校 对 Checked	
设 计 Designed	

工程名称 Project

成都市第五人民医院浆洗房装饰设计


子项名称 Sub Item

图纸名称 Title

一层 原始平面图

工程号 Pjt .No.		图 号 Dwg. No.	PM-01
版本号 Ver.		图 别 DWG TYPE	装 饰
比 例 Scale	A2 1:150	日 期 Date	2019 年 7 月

本图需经相关部门审查批准后方可实施，未盖出图专用章无效

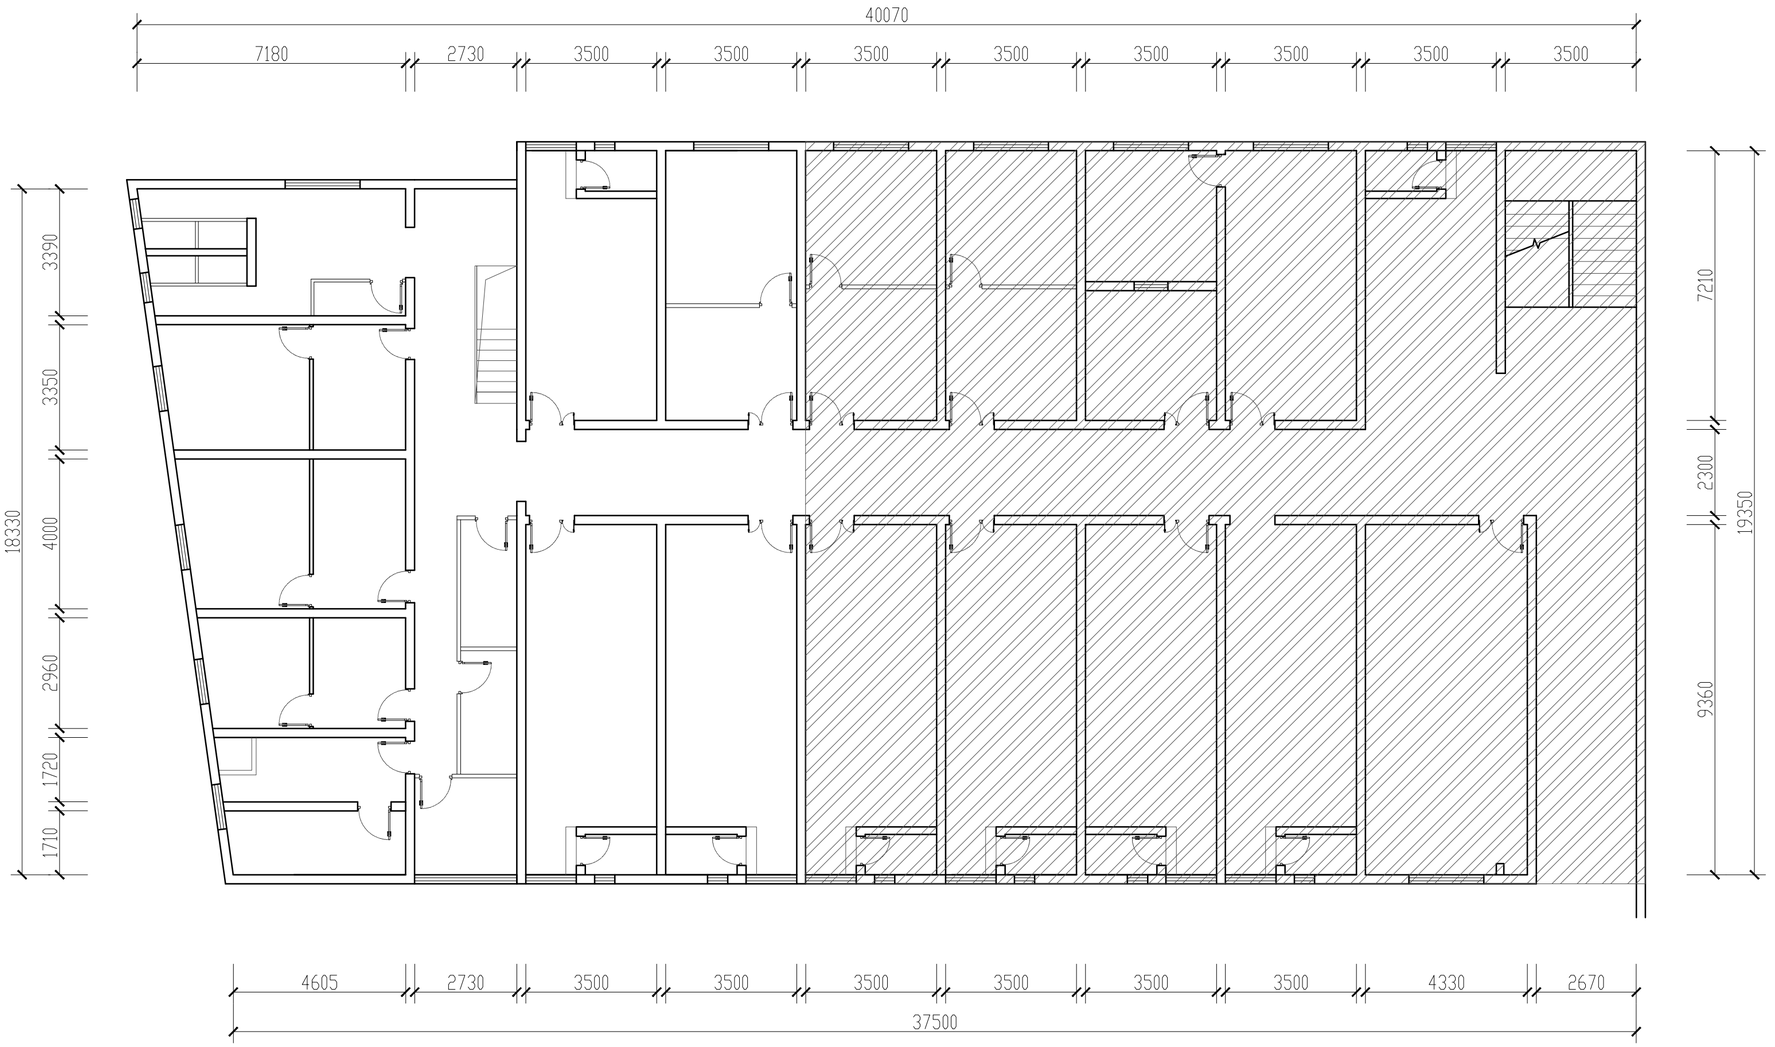

会 签 Joint Check up			
总图		给排水	
建筑		暖通	
结构		电气	

备 注 Notes

* 本图纸的版权, 属四川省海峡建筑设计院有限公司所有, 不得用于本工程以外范围.
* 本图纸需手续齐全后方可按图施工.
* 所有设计图以最新版本为有效版本.

平面示意 Plane Diagram

注册执业签章

姓 名	
注册证书号	
注册印章号	

签 署 Signature

项目负责人 Item Prin	
专业负责人 Chief	
审 定 Approved	
审 核 Examined	
校 对 Checked	
设 计 Designed	

工程名称 Project

成都市第五人民医院浆洗房装饰设计

子项名称 Sub Item

图纸名称 Title

二层 原始平面图

工程号 Pjt. No.		图 号 Dwg. No.	PM-01
版本号 Ver.		图 别 DWG TYPE	装 饰
比 例 Scale	A2 1:150	日 期 Date	2019 年 7 月

本图需经相关部门审查批准后方可实施，未盖出图专用章无效