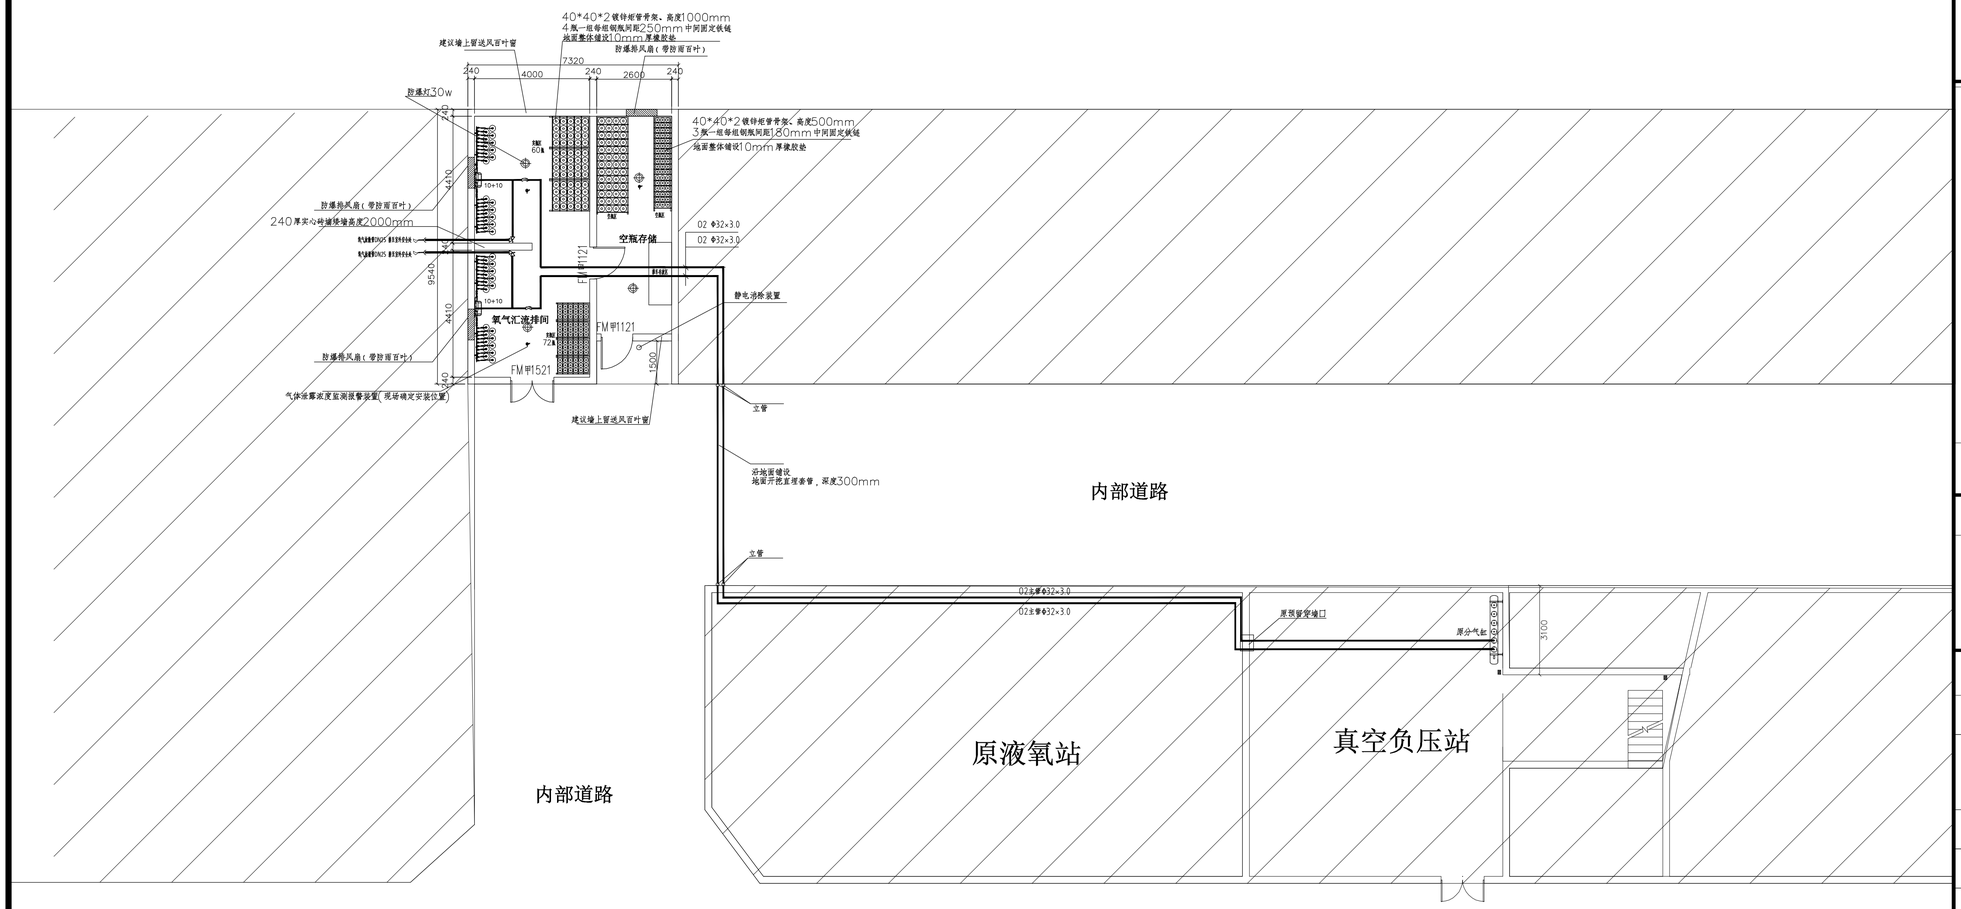


氧气汇流排间修建建议：
墙体：240mm实心砖墙高度3500
地面：完成面自流平地面
顶面：50mm彩钢板

汇流排间总平面图 1:100

项目名称 PROJECT

成都市第五人民医院
氧气汇流排间改造

职责 FUNCTION	姓名 NAME	签署 SIGNATURE
审定 APPROVED		
项目负责人 PROJECT MANAGER		
审核 REVIEWED		
专业负责人 DISCIPLINE CHARGE		
校对 CHECKED		
设计 DESIGNED		

图名 TITLE

汇流排间总平面图

版次 VERSION NO.	NO.1
阶段 PHASE	方案图
册号 PROJECT NO.	
图号 DRAWING NO.	YQ-001
比例 SCALE	1:100
日期 DATE	2024年01月