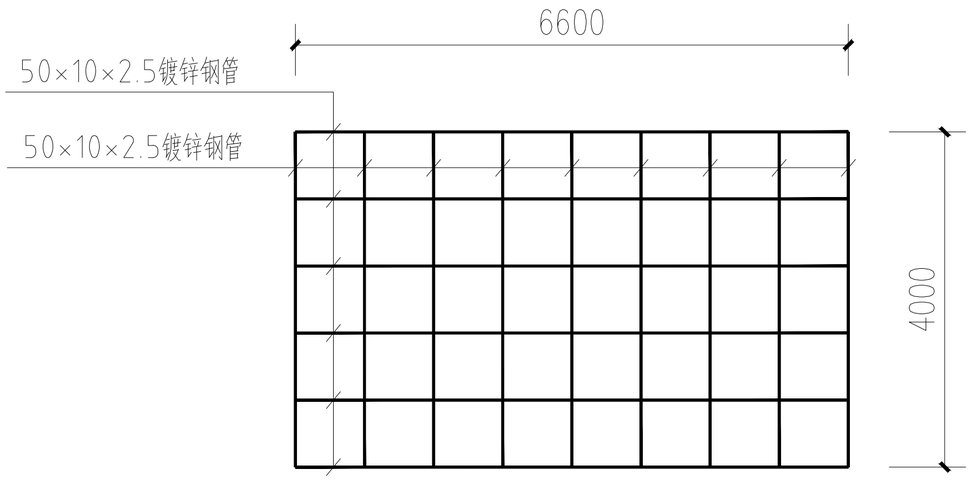
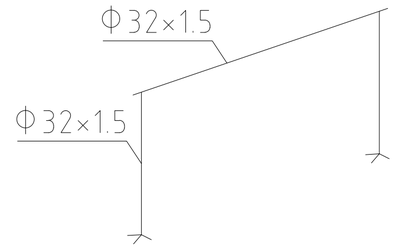
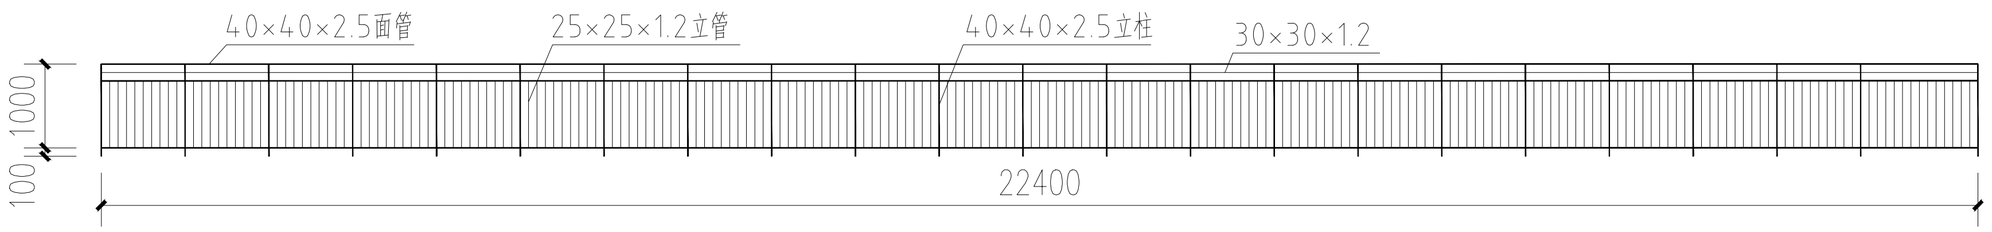

18800
3000
900
3600
清洗池
透水混凝土厚度5cm


6600
50×10×2.5镀锌钢管
50×10×2.5镀锌钢管
4000


Φ32×1.5
Φ32×1.5

晾衣架


40×40×2.5面管
25×25×1.2立管
40×40×2.5立柱
30×30×1.2
1000
100
22400